



EDIFICIO PLANTA TRANSMISORA



DORMITORIO 1

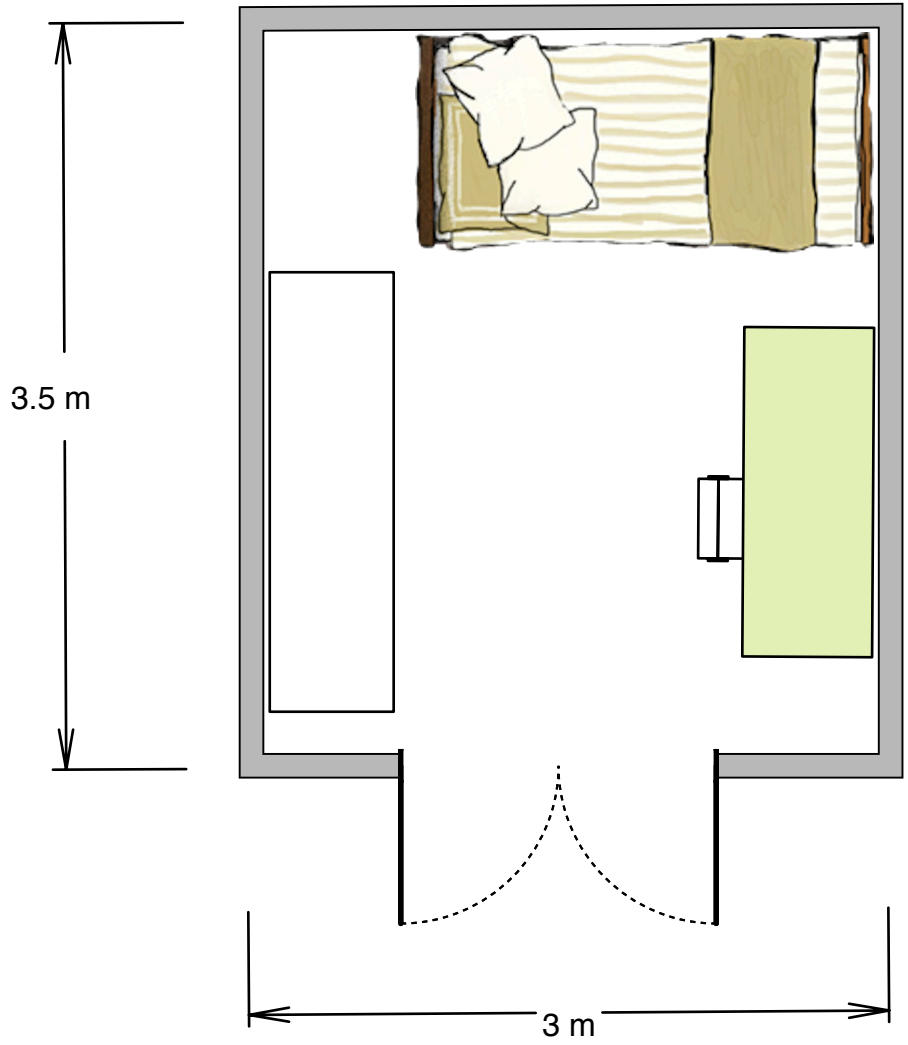

DORMITORIO 2

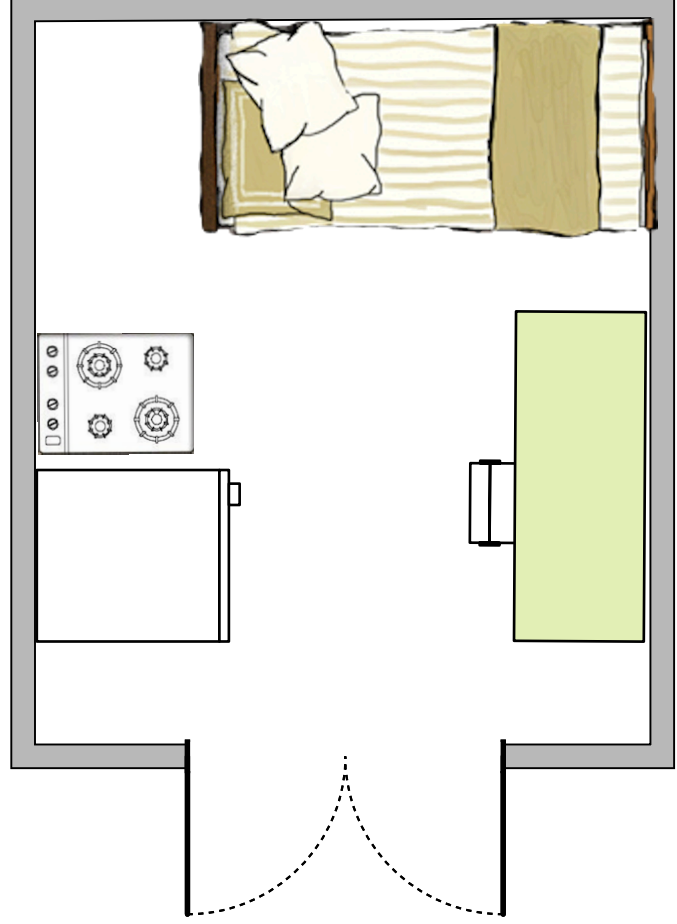

SUBESTACIÓN ELÉCTRICA

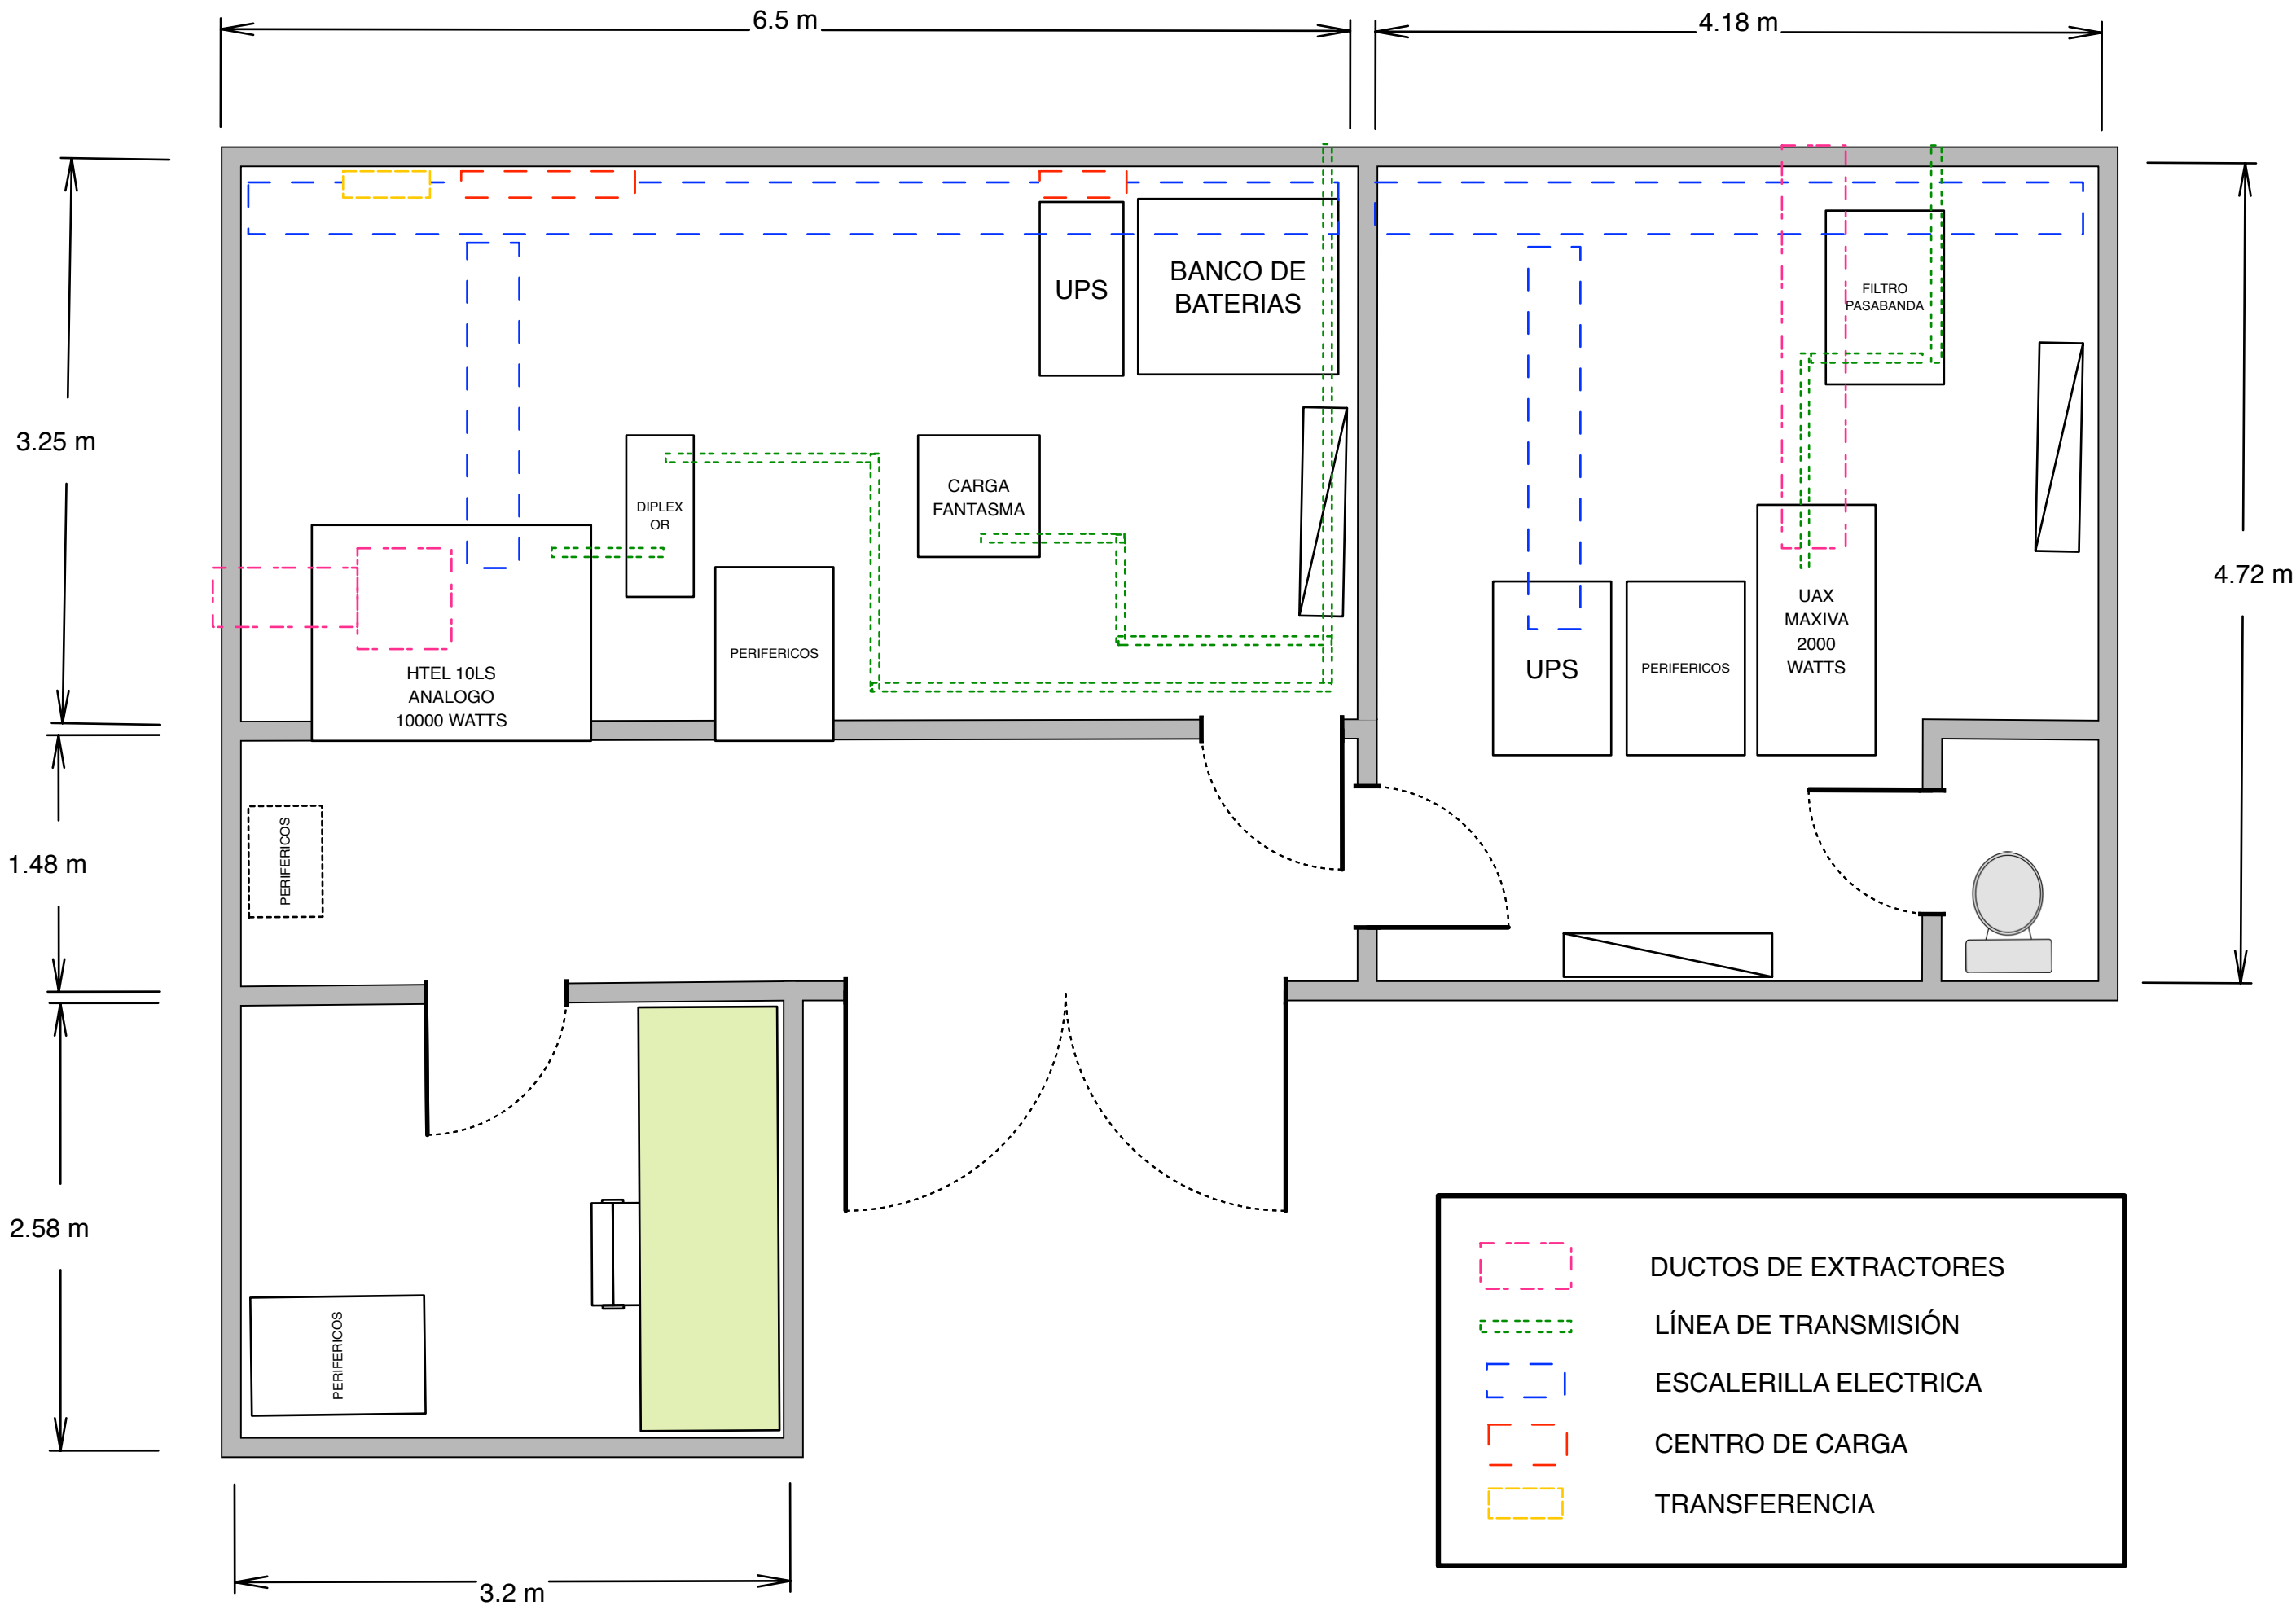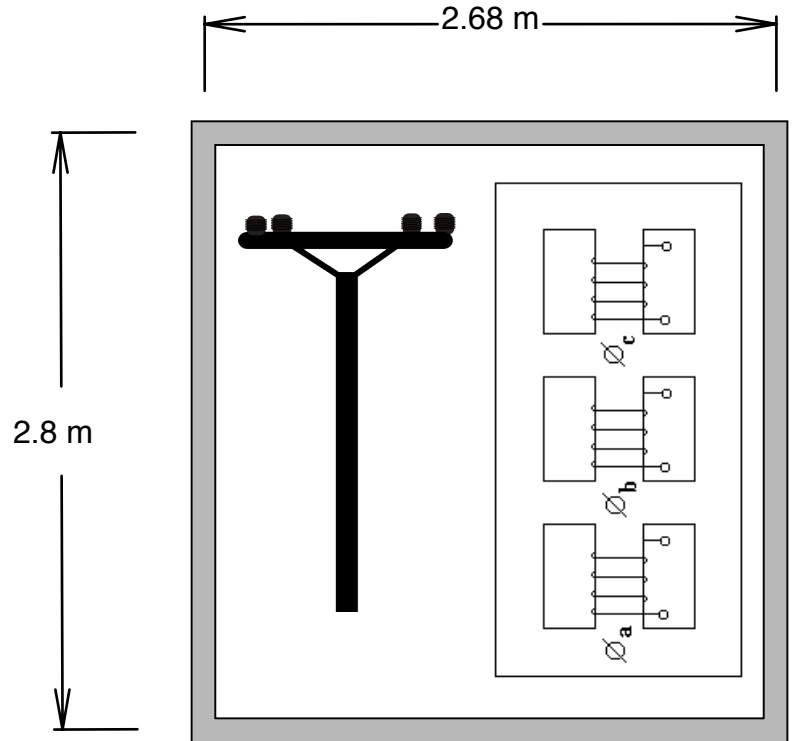

	DUCTOS DE EXTRACTORES
	LÍNEA DE TRANSMISIÓN
	ESCALERILLA ELECTRICA
	CENTRO DE CARGA
	TRANSFERENCIA